


①	表面1177	450x2150	273.274
②	—11—	800x900	279.280
③	ヒト	1650/6.1	283.284
④	サ	400x250	288
⑤	—11—	400x500	287
⑥	—11—	400x800	291
⑦	—11—	500x500	292
⑧	サ、ヒト	1350x700	302
⑨	サ	600x500	
⑩	—11—	400x450	304
⑪	—11—	900x850	307
⑫	ヒト	100x50 C=0	308.309
⑬	サ	200x700	312
⑭	—11—	400x1200	313
⑮	—11—	300x950	314
⑯	ヒト	100x250 D=30	341.342
⑰	サ	200x1200	315
⑱	—11—	200x600	316
⑲	ヒト	600/6.1	317
⑳	ヒト	200x450 C=15 D=30	318.319
㉑	ヒト	100x150 D=20	343.344
㉒	ヒト	100x150 C=5	320
㉓	サ、ヒト	300x1950 C=20 D=50	322.323
㉔	—11—	700x2000 C=15 D=25	324.325
㉕	ヒト	300/6.1	326.327
㉖	—11—	150/6.1	
㉗	ヒト	100x150 C=5 D=10	328
㉘	—11—	100x250 C=0 D=20	329.330
㉙	—11—	100x50 C=0	310
㉚	—11—	150x100 C=5 D=10	345.346
㉛	表面1177	350x1500	347.348
㉜	ヒト	100x50 C=5	349.350
㉝	表面1177(サ+ヒト)	350x0	351.355

損傷位置図(2) S=1:50

橋面工

側面図 (L側 外側)

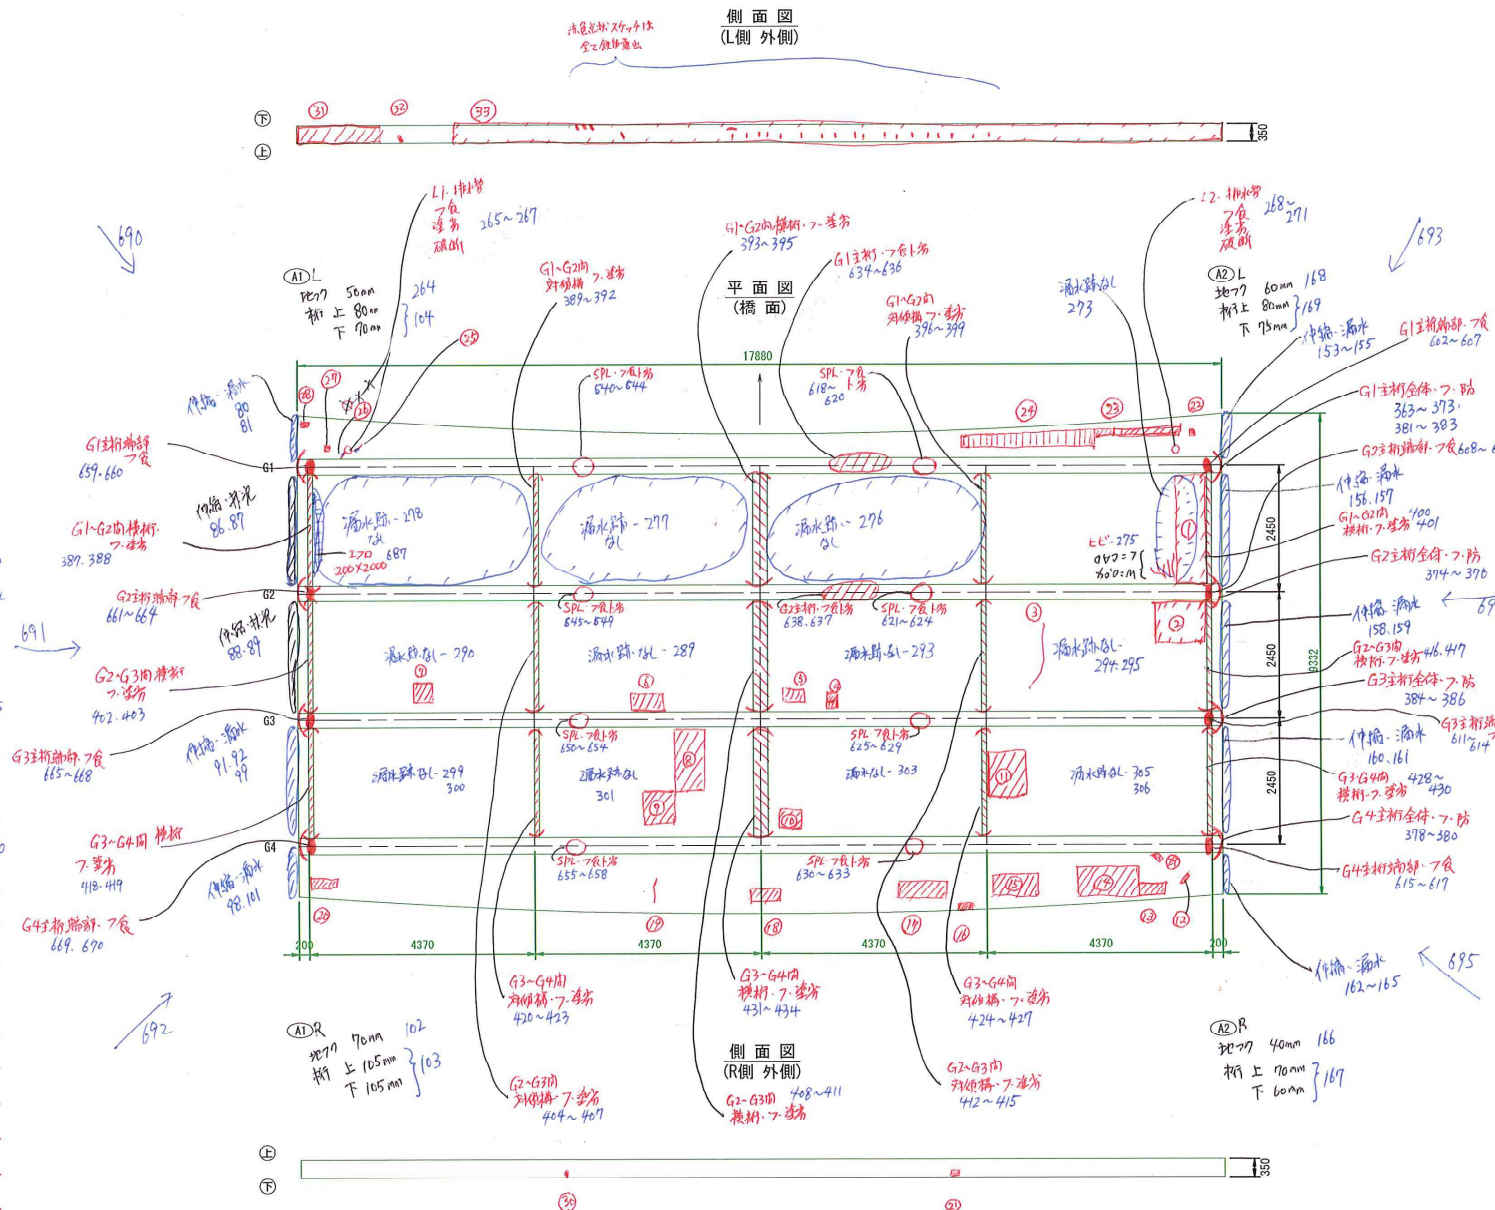

凡例

	変形・欠損
	漏水・道離石灰
	剥離・鉄筋露出
	漏水・滞水
	底食
	塗装劣化
	うき
	その他
	舗装ひび割れ (W=5mm以上)
	舗装ひび割れ (W=5mm未満)
	ひび割れ (W=0.2mm以上)
	ひび割れ (W=0.10~0.20mm未満)
	ひび割れ (W=0.10mm未満)
	ひび割れ (遊離石灰を伴う)

④  
⑤  
⑥  
⑦  
⑧  
⑨  
⑩  
⑪  
⑫  
⑬  
⑭  
⑮  
⑯  
⑰  
⑱  
⑲  
⑳  
㉑  
㉒  
㉓  
㉔  
㉕  
㉖  
㉗  
㉘  
㉙  
㉚  
㉛  
㉜  
㉝