損傷位置図(2)
(床 版)

S=1:50

側 面 図
(L側 外側)

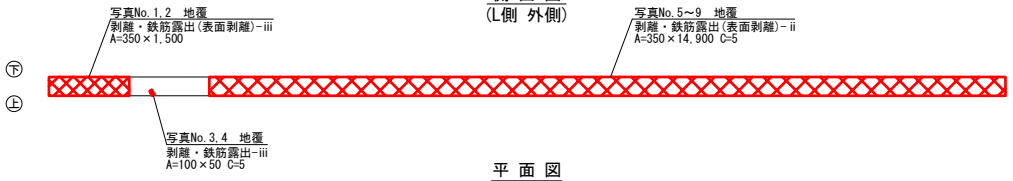

平 面 図
(桁 下)

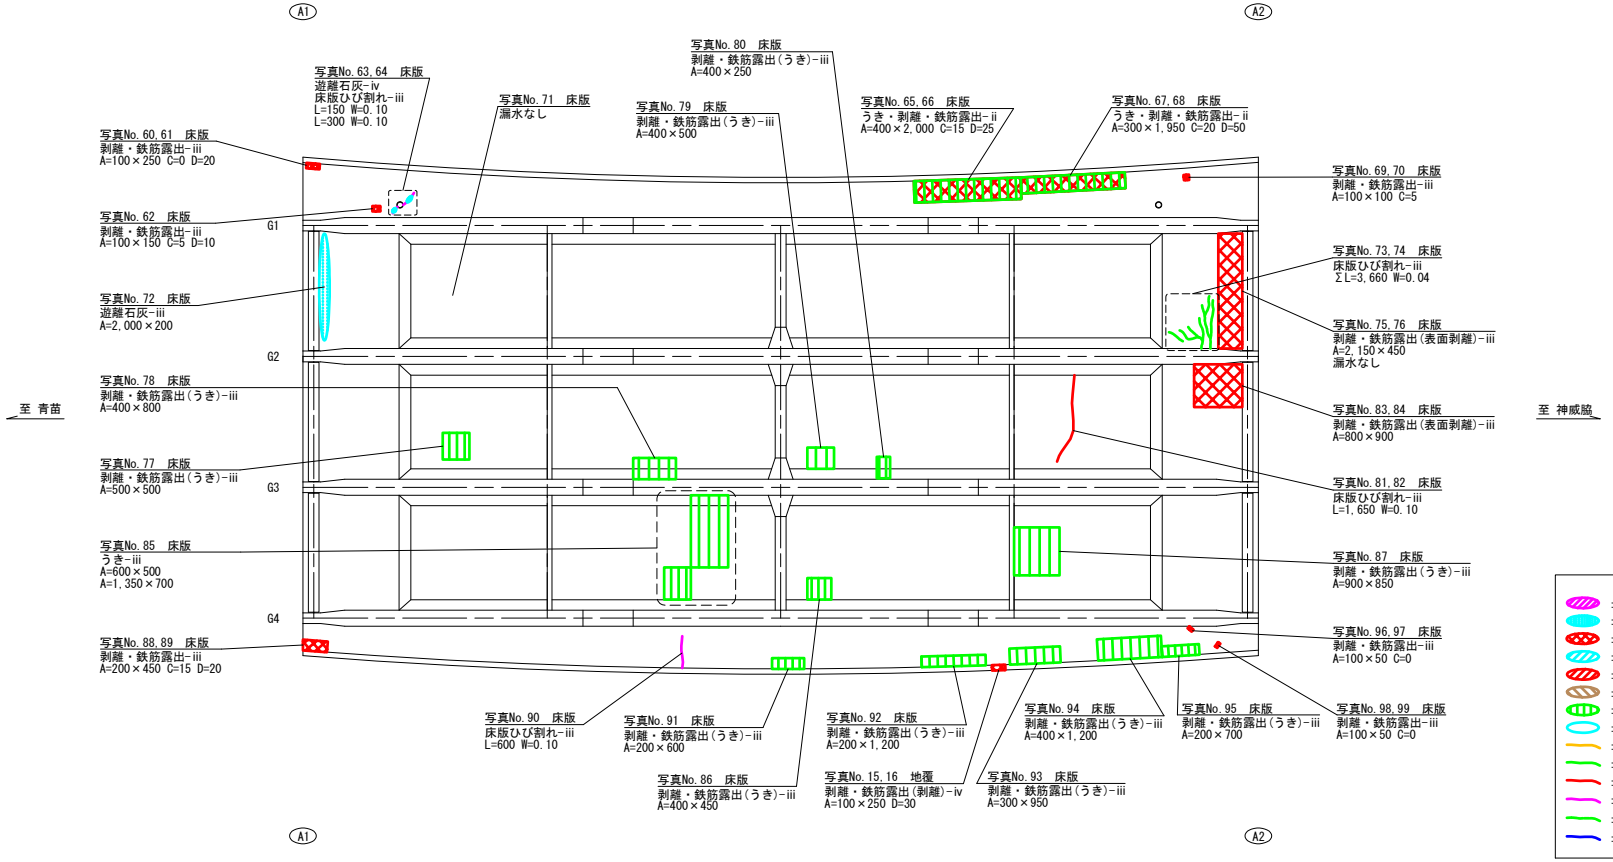

凡 例

- ：変形・欠損
- ：漏水・遊離石灰
- ：剥離・鉄筋露出
- ：漏水・滞水
- ：腐 食
- ：塗装劣化
- ：うき
- ：その他
- ：舗装ひび割れ(W=5mm以上)
- ：舗装ひび割れ(W=5mm未満)
- ：ひび割れ(W=0.2mm以上)
- ：ひび割れ(W=0.10～0.20mm未満)
- ：ひび割れ(W=0.10mm未満)
- ：ひび割れ(遊離石灰を伴う)
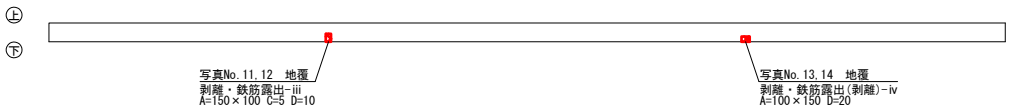
側 面 図
(R側 外側)